


Residenze comparto "A"

Residenze comparto "A"

Residenze comparto "A"

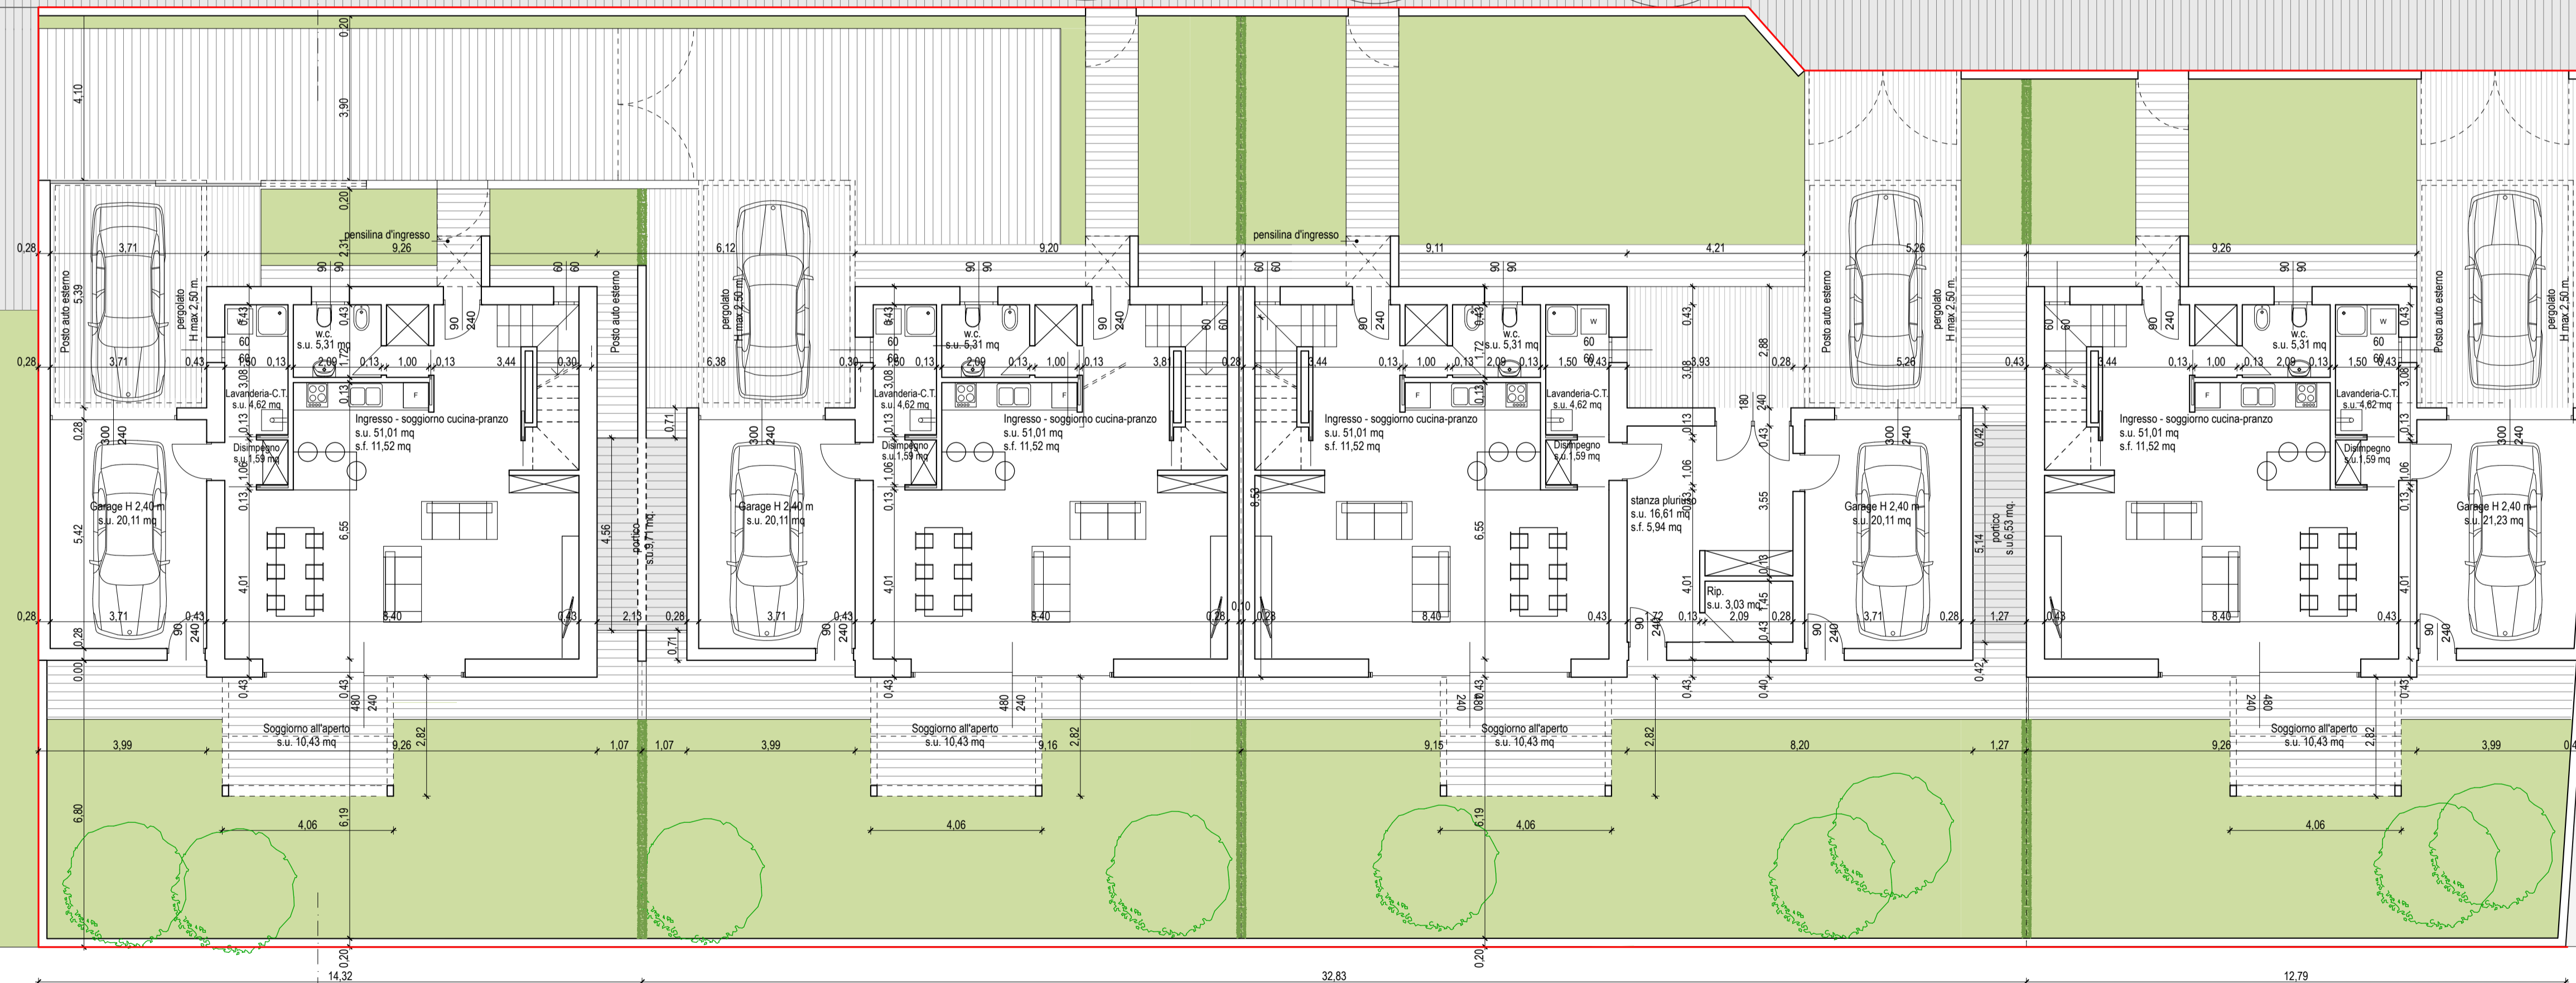

PIANTA PIANO TERRA - scala 1:100

AMBITO DI INTERVENTO PROGETTO "B2"

soligoarchitetti
associati

COMMITTENTE
IMMOBILIARE CASA&CLIMA Srl
Piazza della Serenissima, 60
31033 Castelfranco Veneto (TV)

PROGETTO
RESIDENZE "B2" COMPARTO "B"
PDL BELLA VENEZIA EST-I.U.P.21-2
AGGIORNAMENTO TAV. D2

arch.nicolaesoligo arch.christiansoligo arch.gianantoniosoligo

PIANTA PIANO TERRA

COORDINATORE

PROGETTISTI
ARCH. GIANANTONIO SOLIGO

COLLABORATORI

ARCH. CHRISTIAN SOLIGO
ARCH. NICOLA SOLIGO

ELABORATO N°

D2

SCALA
1:100

DATA
DICEMBRE 2018

COMMESSA
154

FILE
154D002-1

sede legale: Via Sant'Anna 45, 35012 Compansoplaro (PD) Italy p.iva 03545550281 e-mail info@soligoarchitetti.it
sede operativa: Piazza della Serenissima 20, 31033 Castelfranco V.to (TV) Italy tel/fax +39 0423.370076 e-mail info@soligoarchitetti.it
COPYRIGHT SOLIGO ARCHITETTI TUTTI I DIRITTI SONO RISERVATI A NORMA DI LEGGE