



AMBITO DI INTERVENTO PROGETTO "B2"

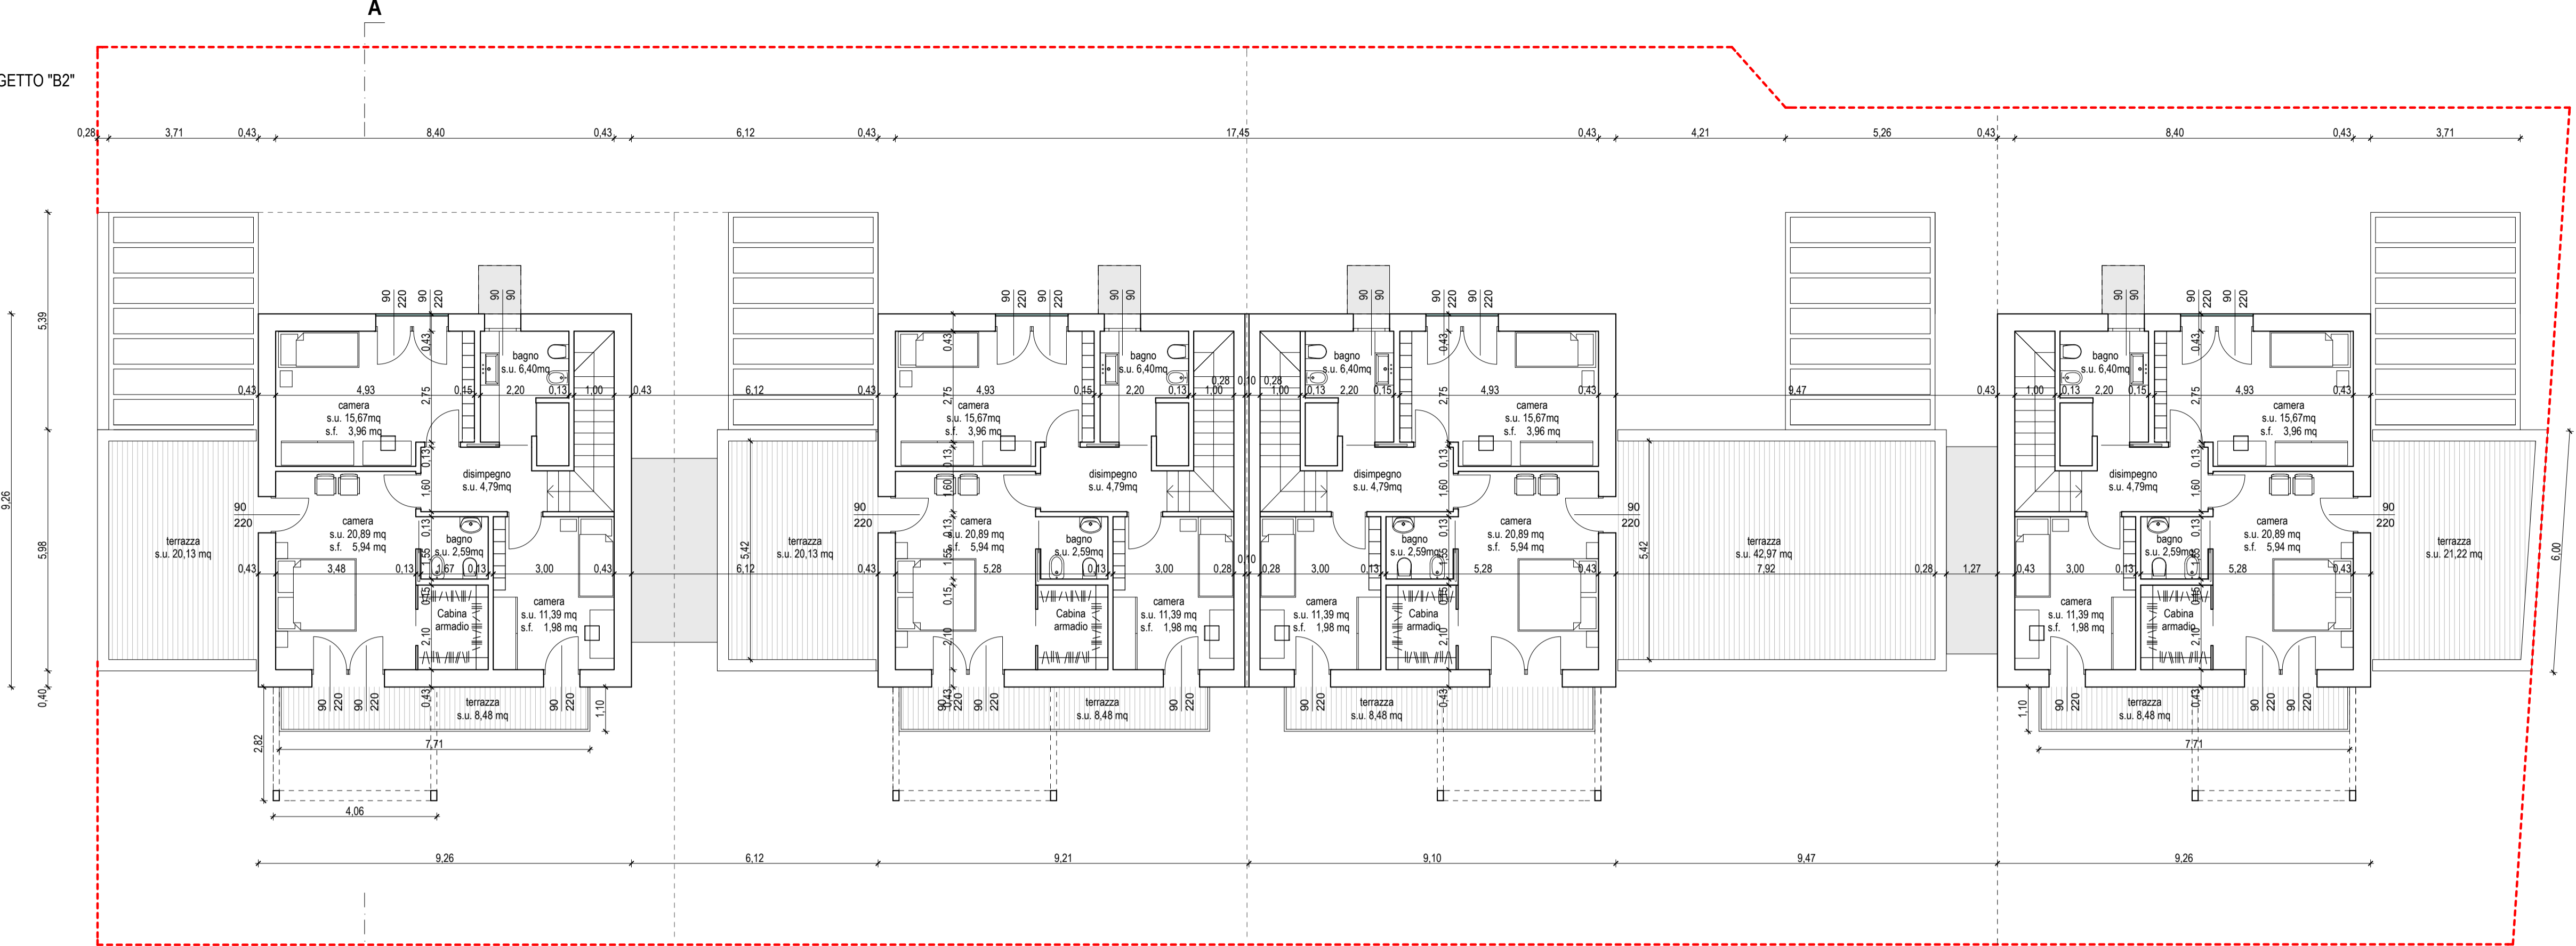

PIANTA PIANO PRIMO - scala 1:100

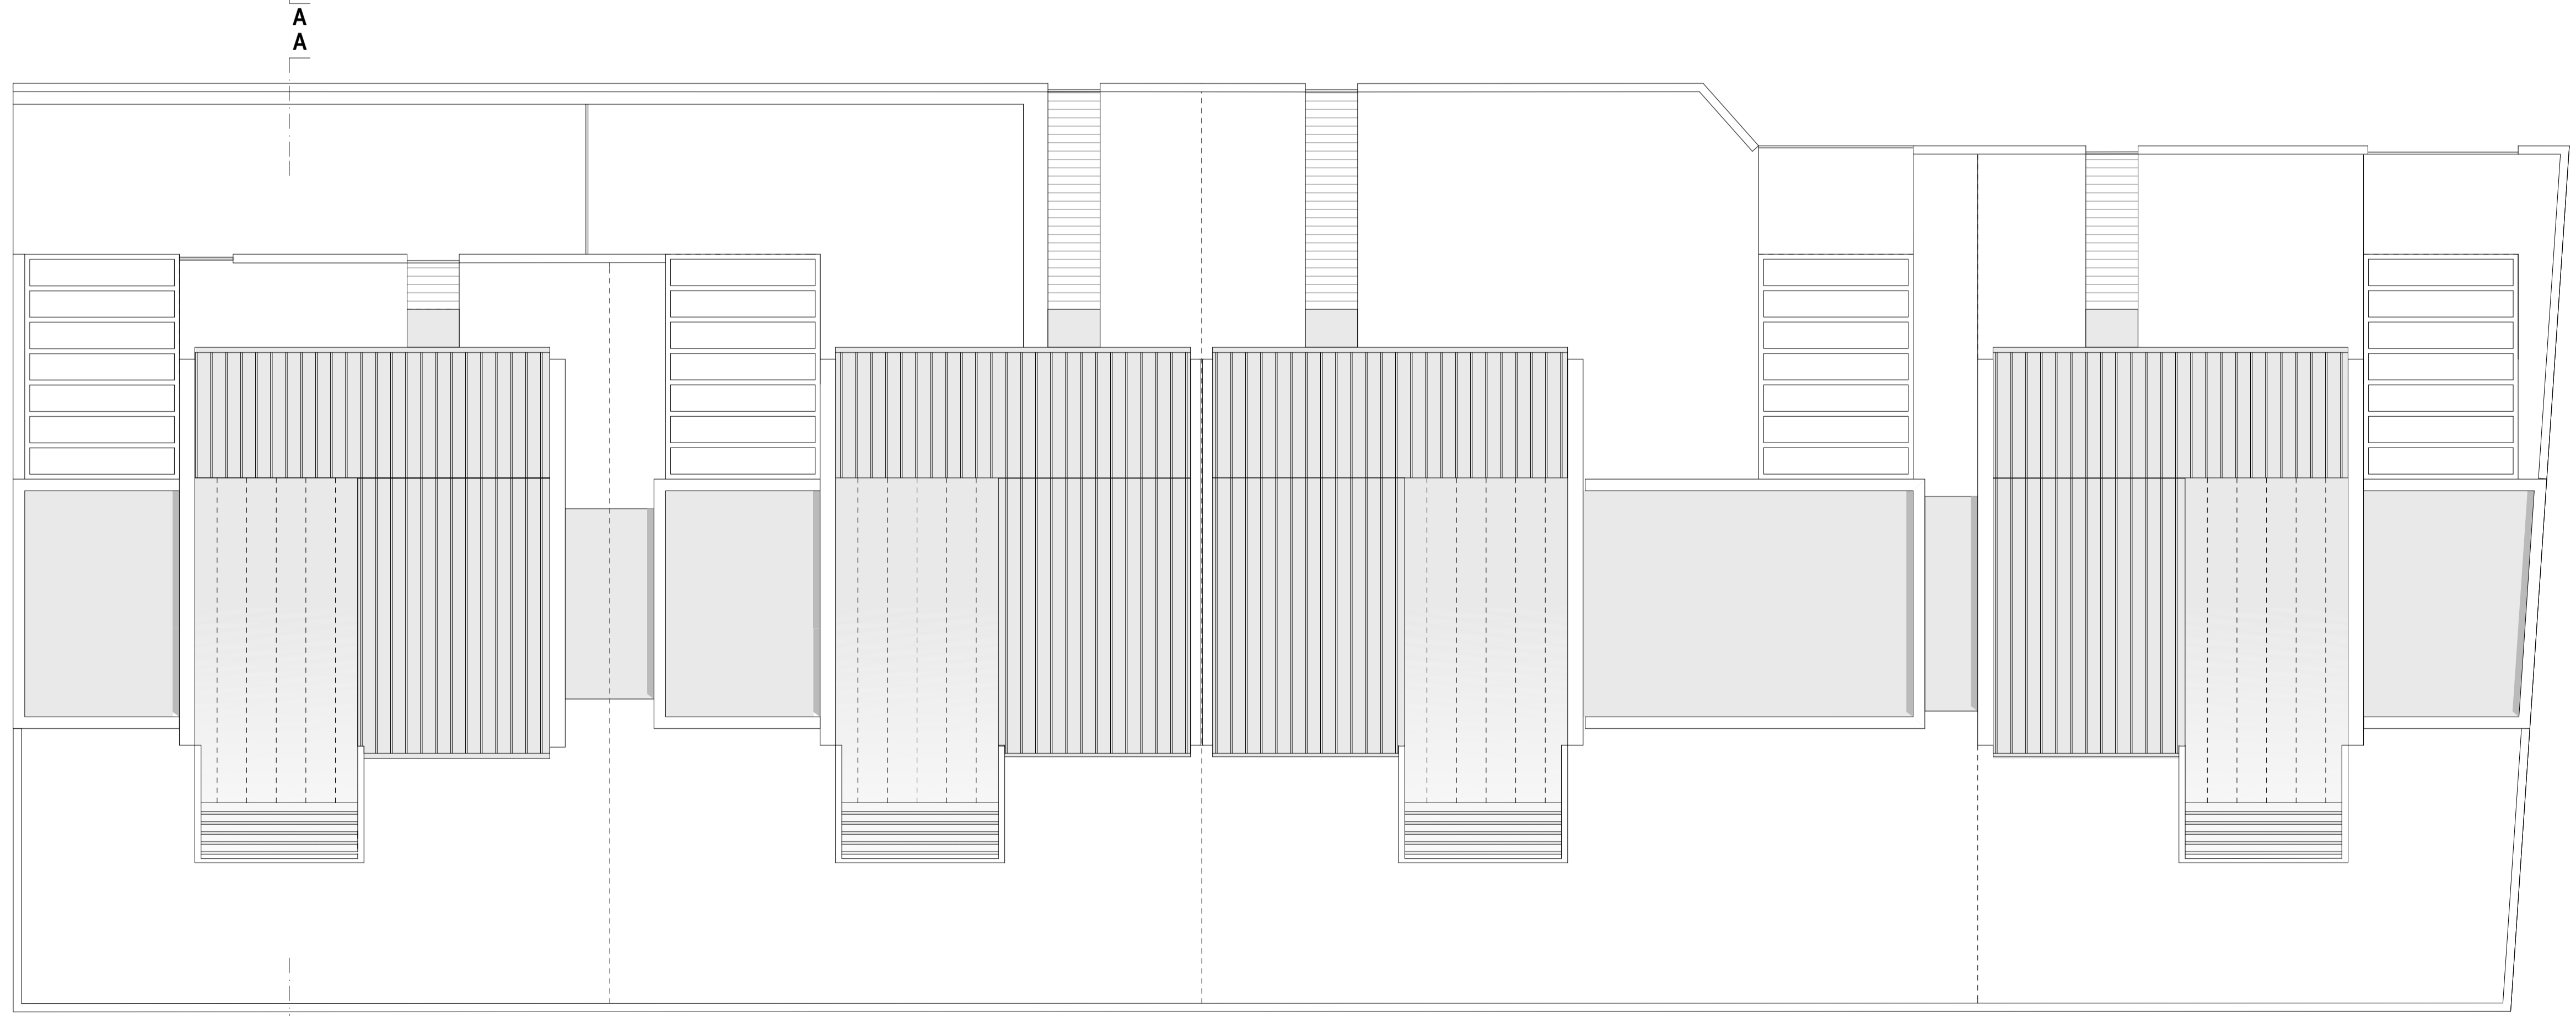

PIANTA COPERTURA - scala 1:100

soligoarchitetti
assoc iati

COMMITTENTE: IMMOBILIARE CASA&CLIMA Srl
Piazza della Serenissima, 60
31033 Castelfranco Veneto (TV)

PROGETTO: RESIDENZE "B2" COMPARTO "B"
PDL BELLA VENEZIA EST-I.U.P.21-2
AGGIORNAMENTO TAV. D2

ELABORATO N°: PIANTA PIANO PRIMO E COPERTURA

COORDINATORE: ARCH. GIANANTONIO SOLIGO

PROGETTISTI: ARCH. GIANANTONIO SOLIGO

COLLABORATORI: ARCH. CHRISTIAN SOLIGO
ARCH. NICOLA SOLIGO

ELABORATO N°: D3

SCALA: 1:100

DATA: DICEMBRE 2018

COMMESSA: 154

FILE: 154D003-1

sed e legale: Via Sant'Anna 45, 35012 Compansoplaro (PD) Italy p.ivo 0354550201 e-mail info@soligoarchitetti.it
sed e operativa: Piazza della Serenissima 20, 31033 Castelfranco V.to (TV) Italy tel/fax +39 0423.370076 e-mail info@soligoarchitetti.it
COPYRIGHT SOLIGO ARCHITETTI TUTTI I DIRITTI SONO RISERVATI A NORMA DI LEGGE