




LATO SUD

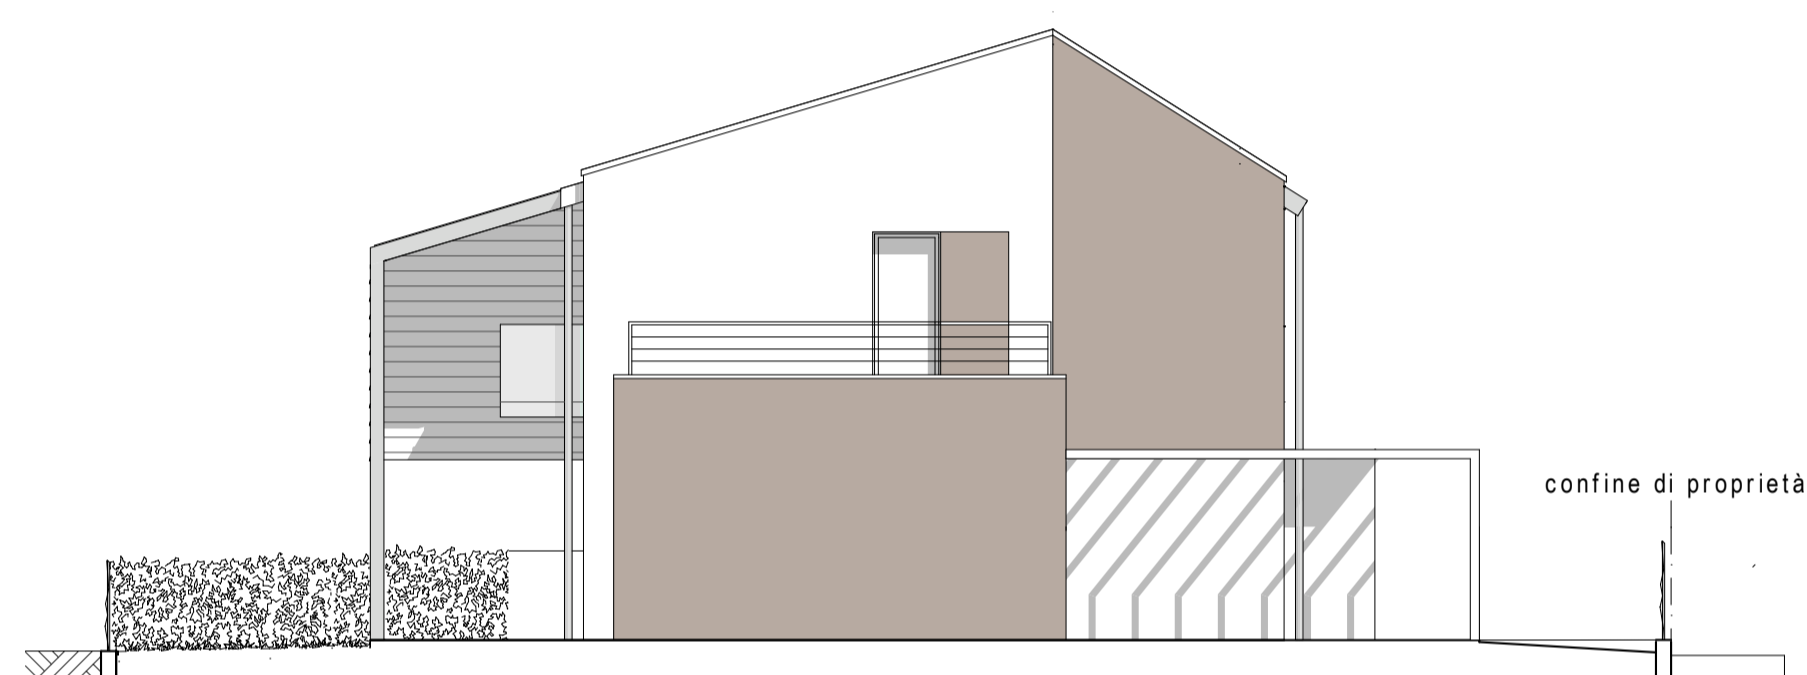

LATO EST

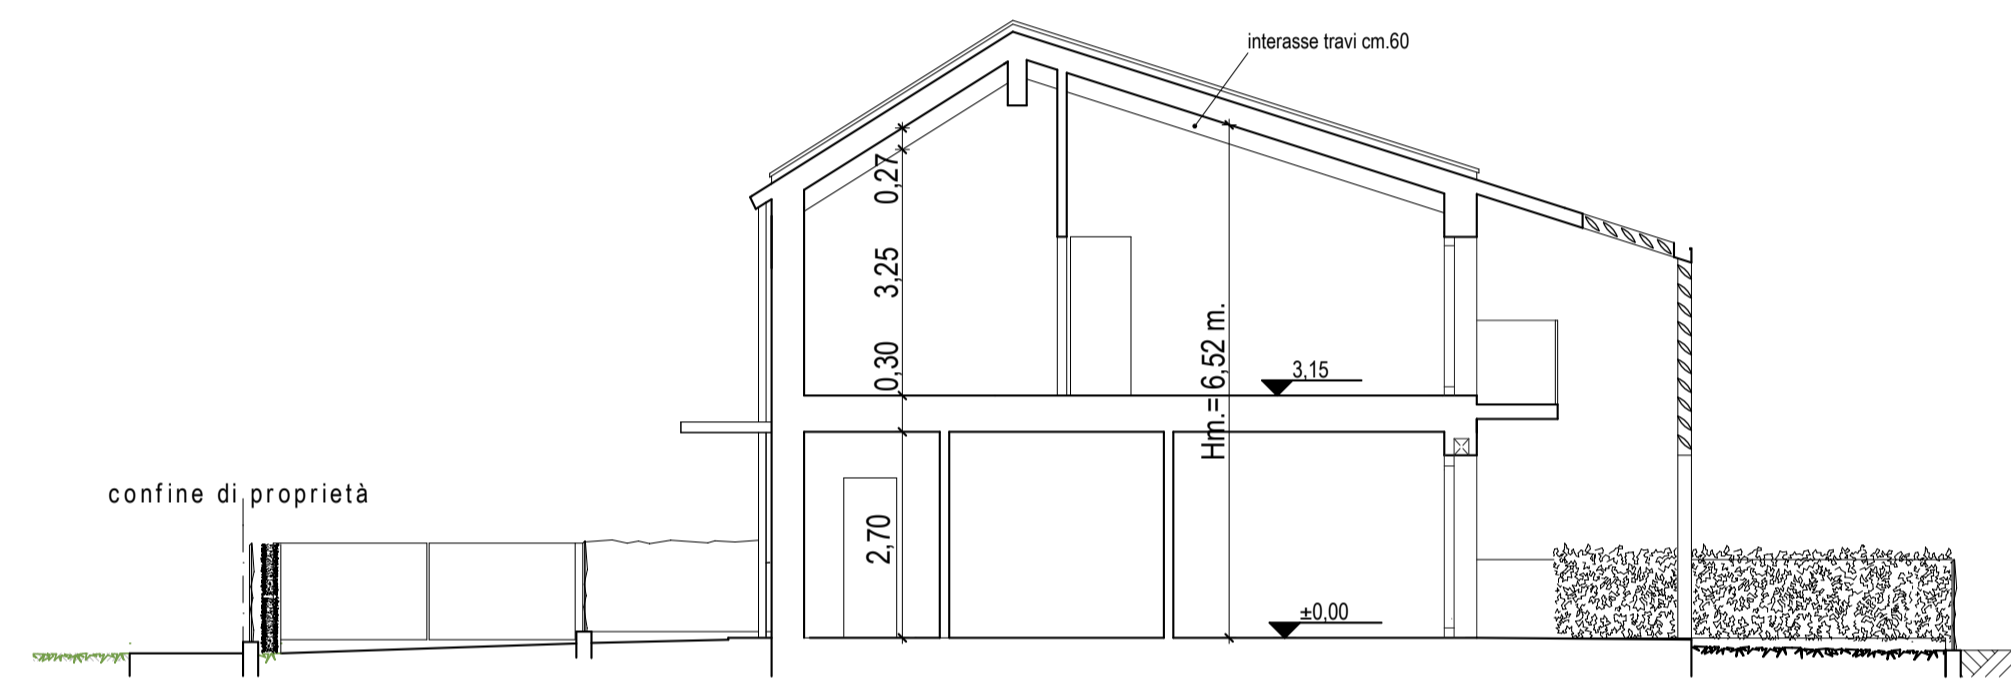

SEZIONE A-A

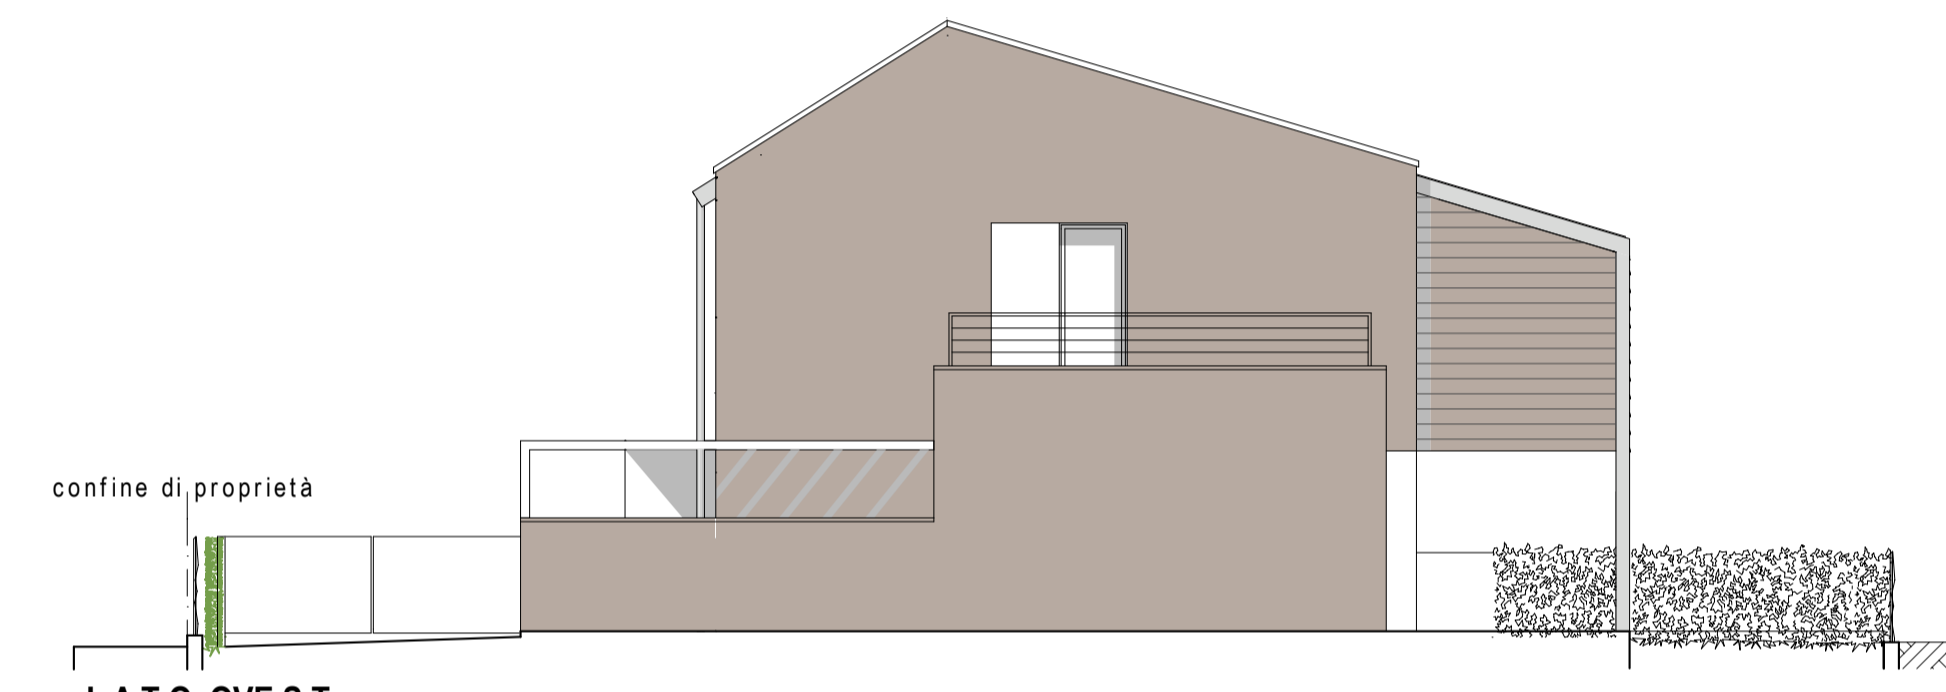

LATO OVEST



LATO NORD

soligoarchitetti
ASSOCIATI

COMMITTENTE
IMMOBILIARE CASA&CLIMA Srl
Piazza della Serenissima, 60
31033 Castelfranco Veneto (TV)

PROGETTO
RESIDENZE "B2" COMPARTO "B"
PDL BELLA VENEZIA EST-I.U.P.21-2

arch.nicolasoligo arch.christiansoligo arch.gianantoniosoligo

LATI E SEZIONI

COORDINATORE

PROGETTISTI
ARCH. GIANANTONIO SOLIGO

COLLABORATORI
ARCH. CHRISTIAN SOLIGO
ARCH. NICOLA SOLIGO

ELABORATO N°

D4

SCALA
1:100

DATA
DICEMBRE 2018

COMMESSA
154

FILE
154D004-0

sede legale: Via Sant'Anna 45, 35012 Compansopiero (PD) Italy p.iva 0354550281 e-mail info@soligoarchitetti.it
sede operativa: Piazza della Serenissima 20, 31033 Castelfranco V.to (TV) Italy tel/fax +39 0423.370076 e-mail info@soligoarchitetti.it
COPYRIGHT SOLIGO ARCHITETTI TUTTI I DIRITTI SONO RISERVATI A NORMA DI LEGGE